



社会福祉法人HOP センターゆうあい 新築工事（外観）

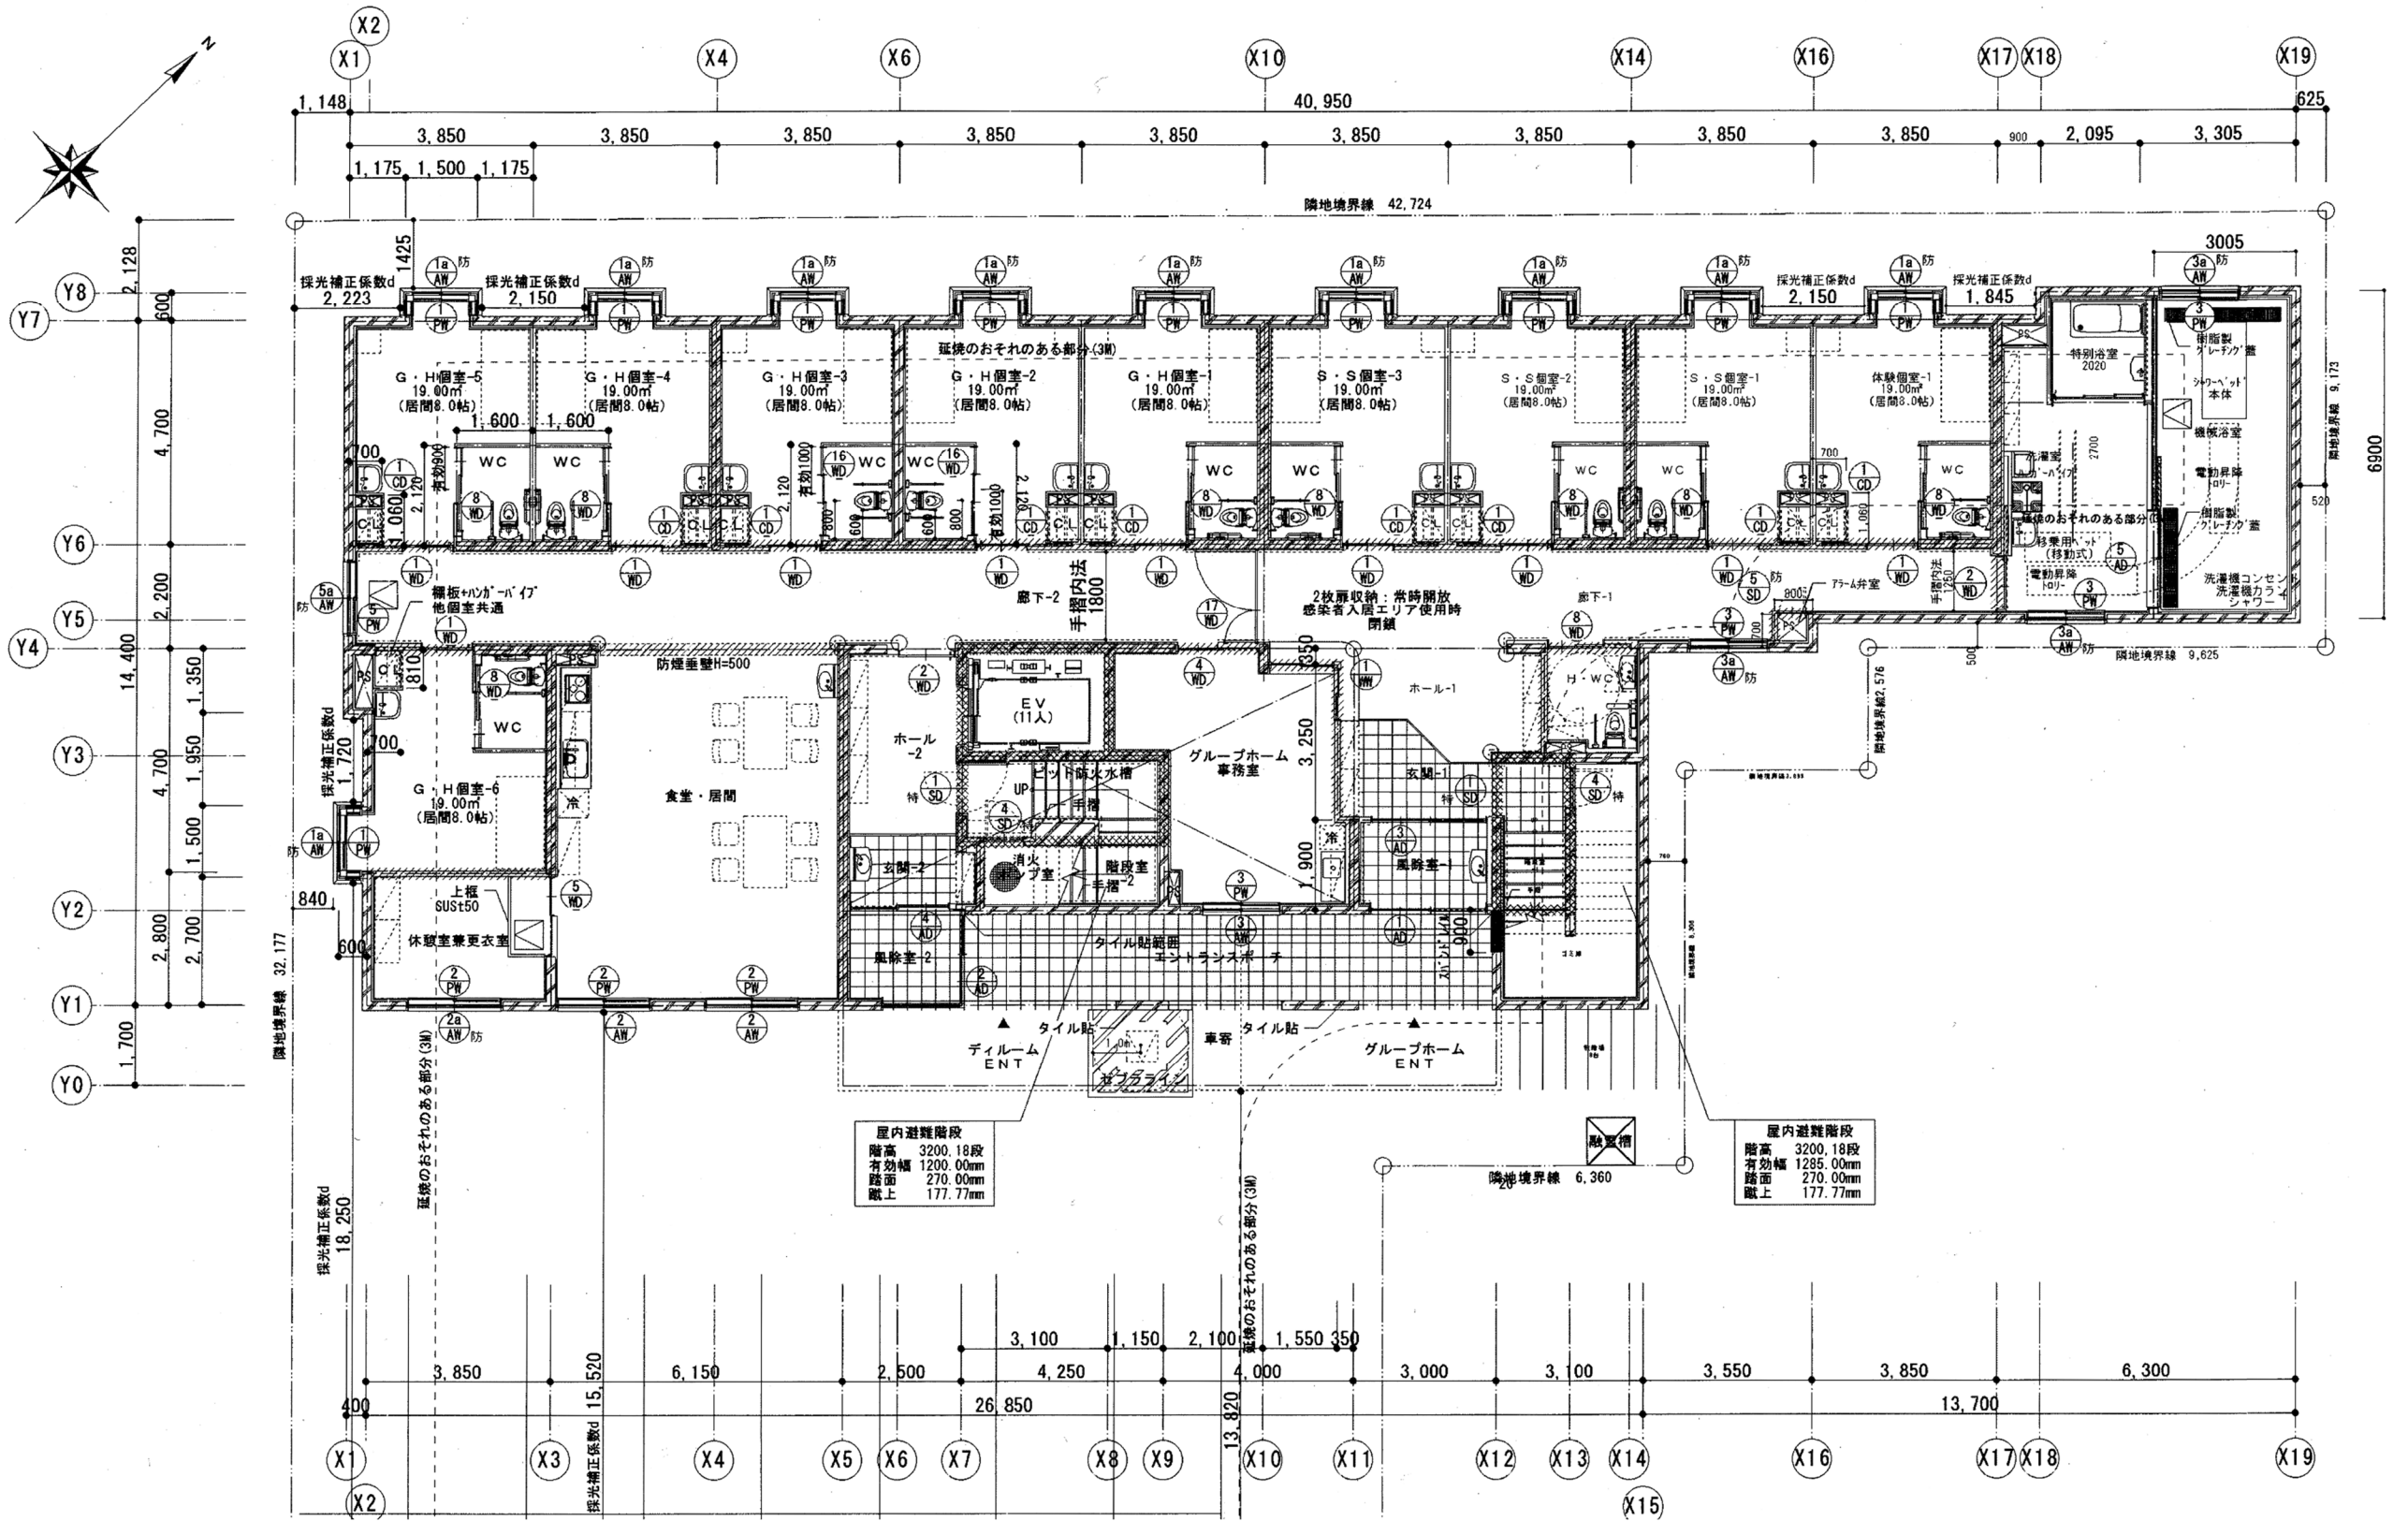


社会福祉法人HOP センターゆうあい 新築工事 (1階)



社会福祉法人HOP センターゆうあい 新築工事 (2階)

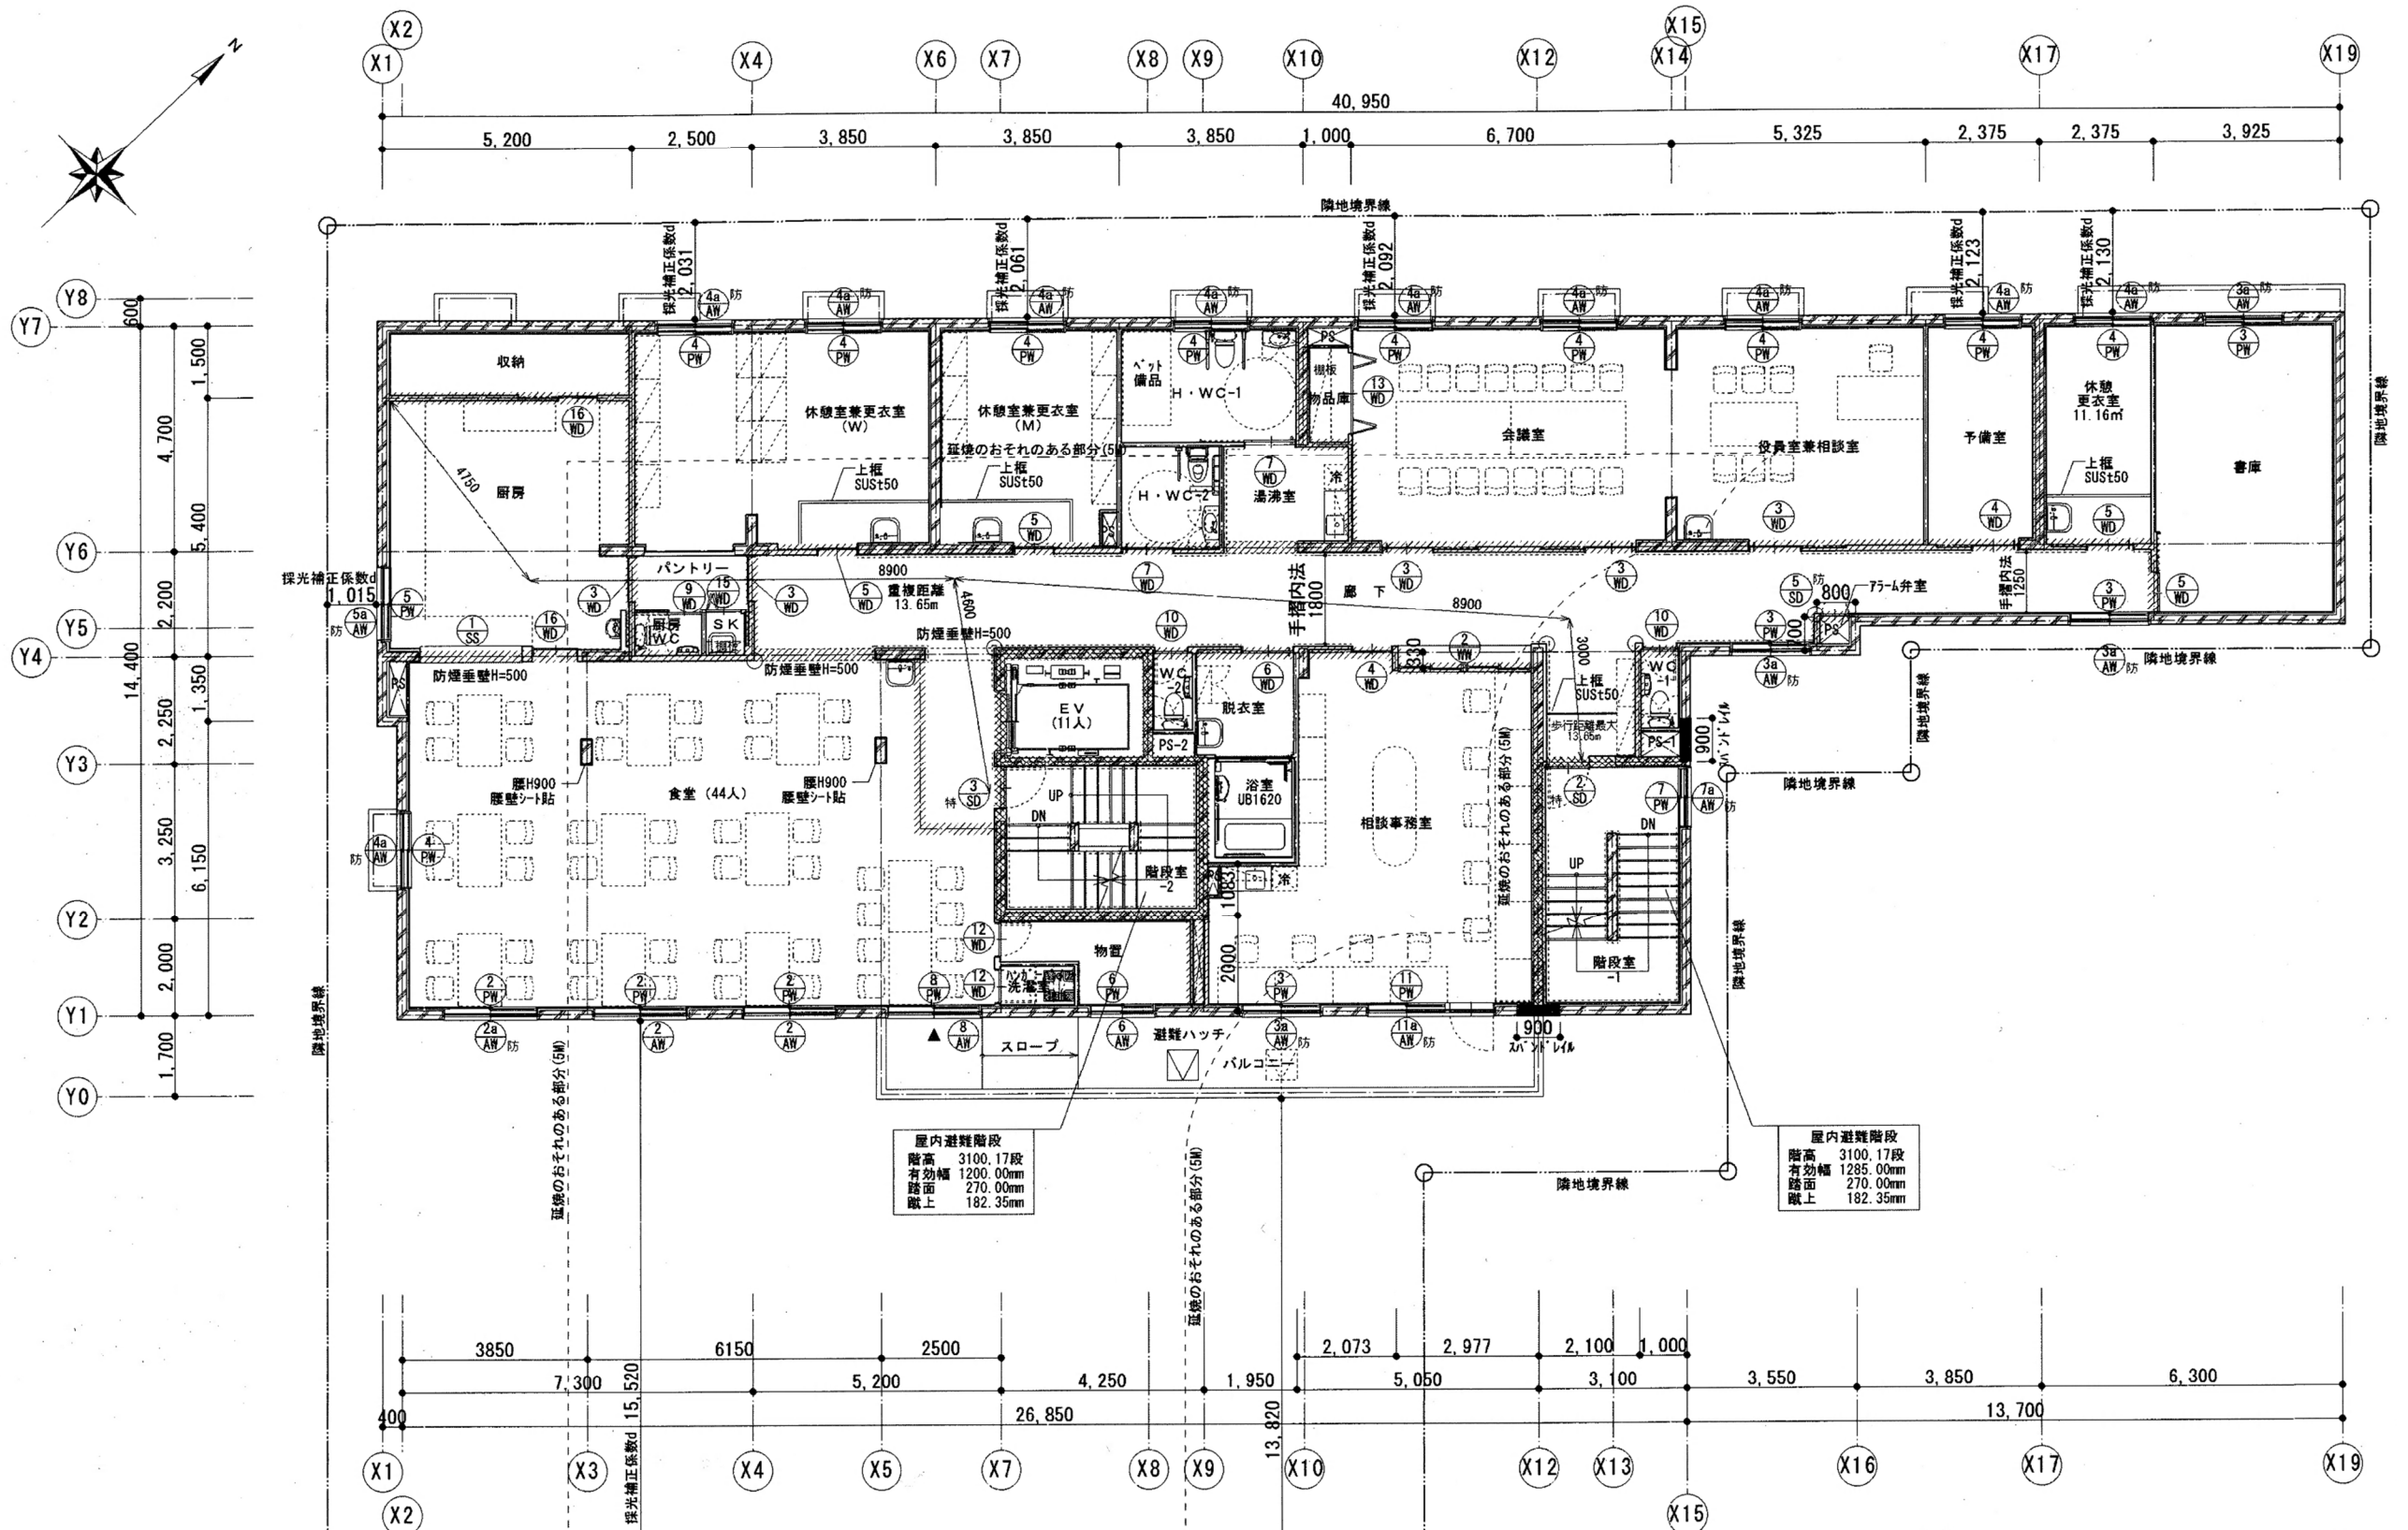

社会福祉法人HOP センターゆうあい 新築工事 (3階)

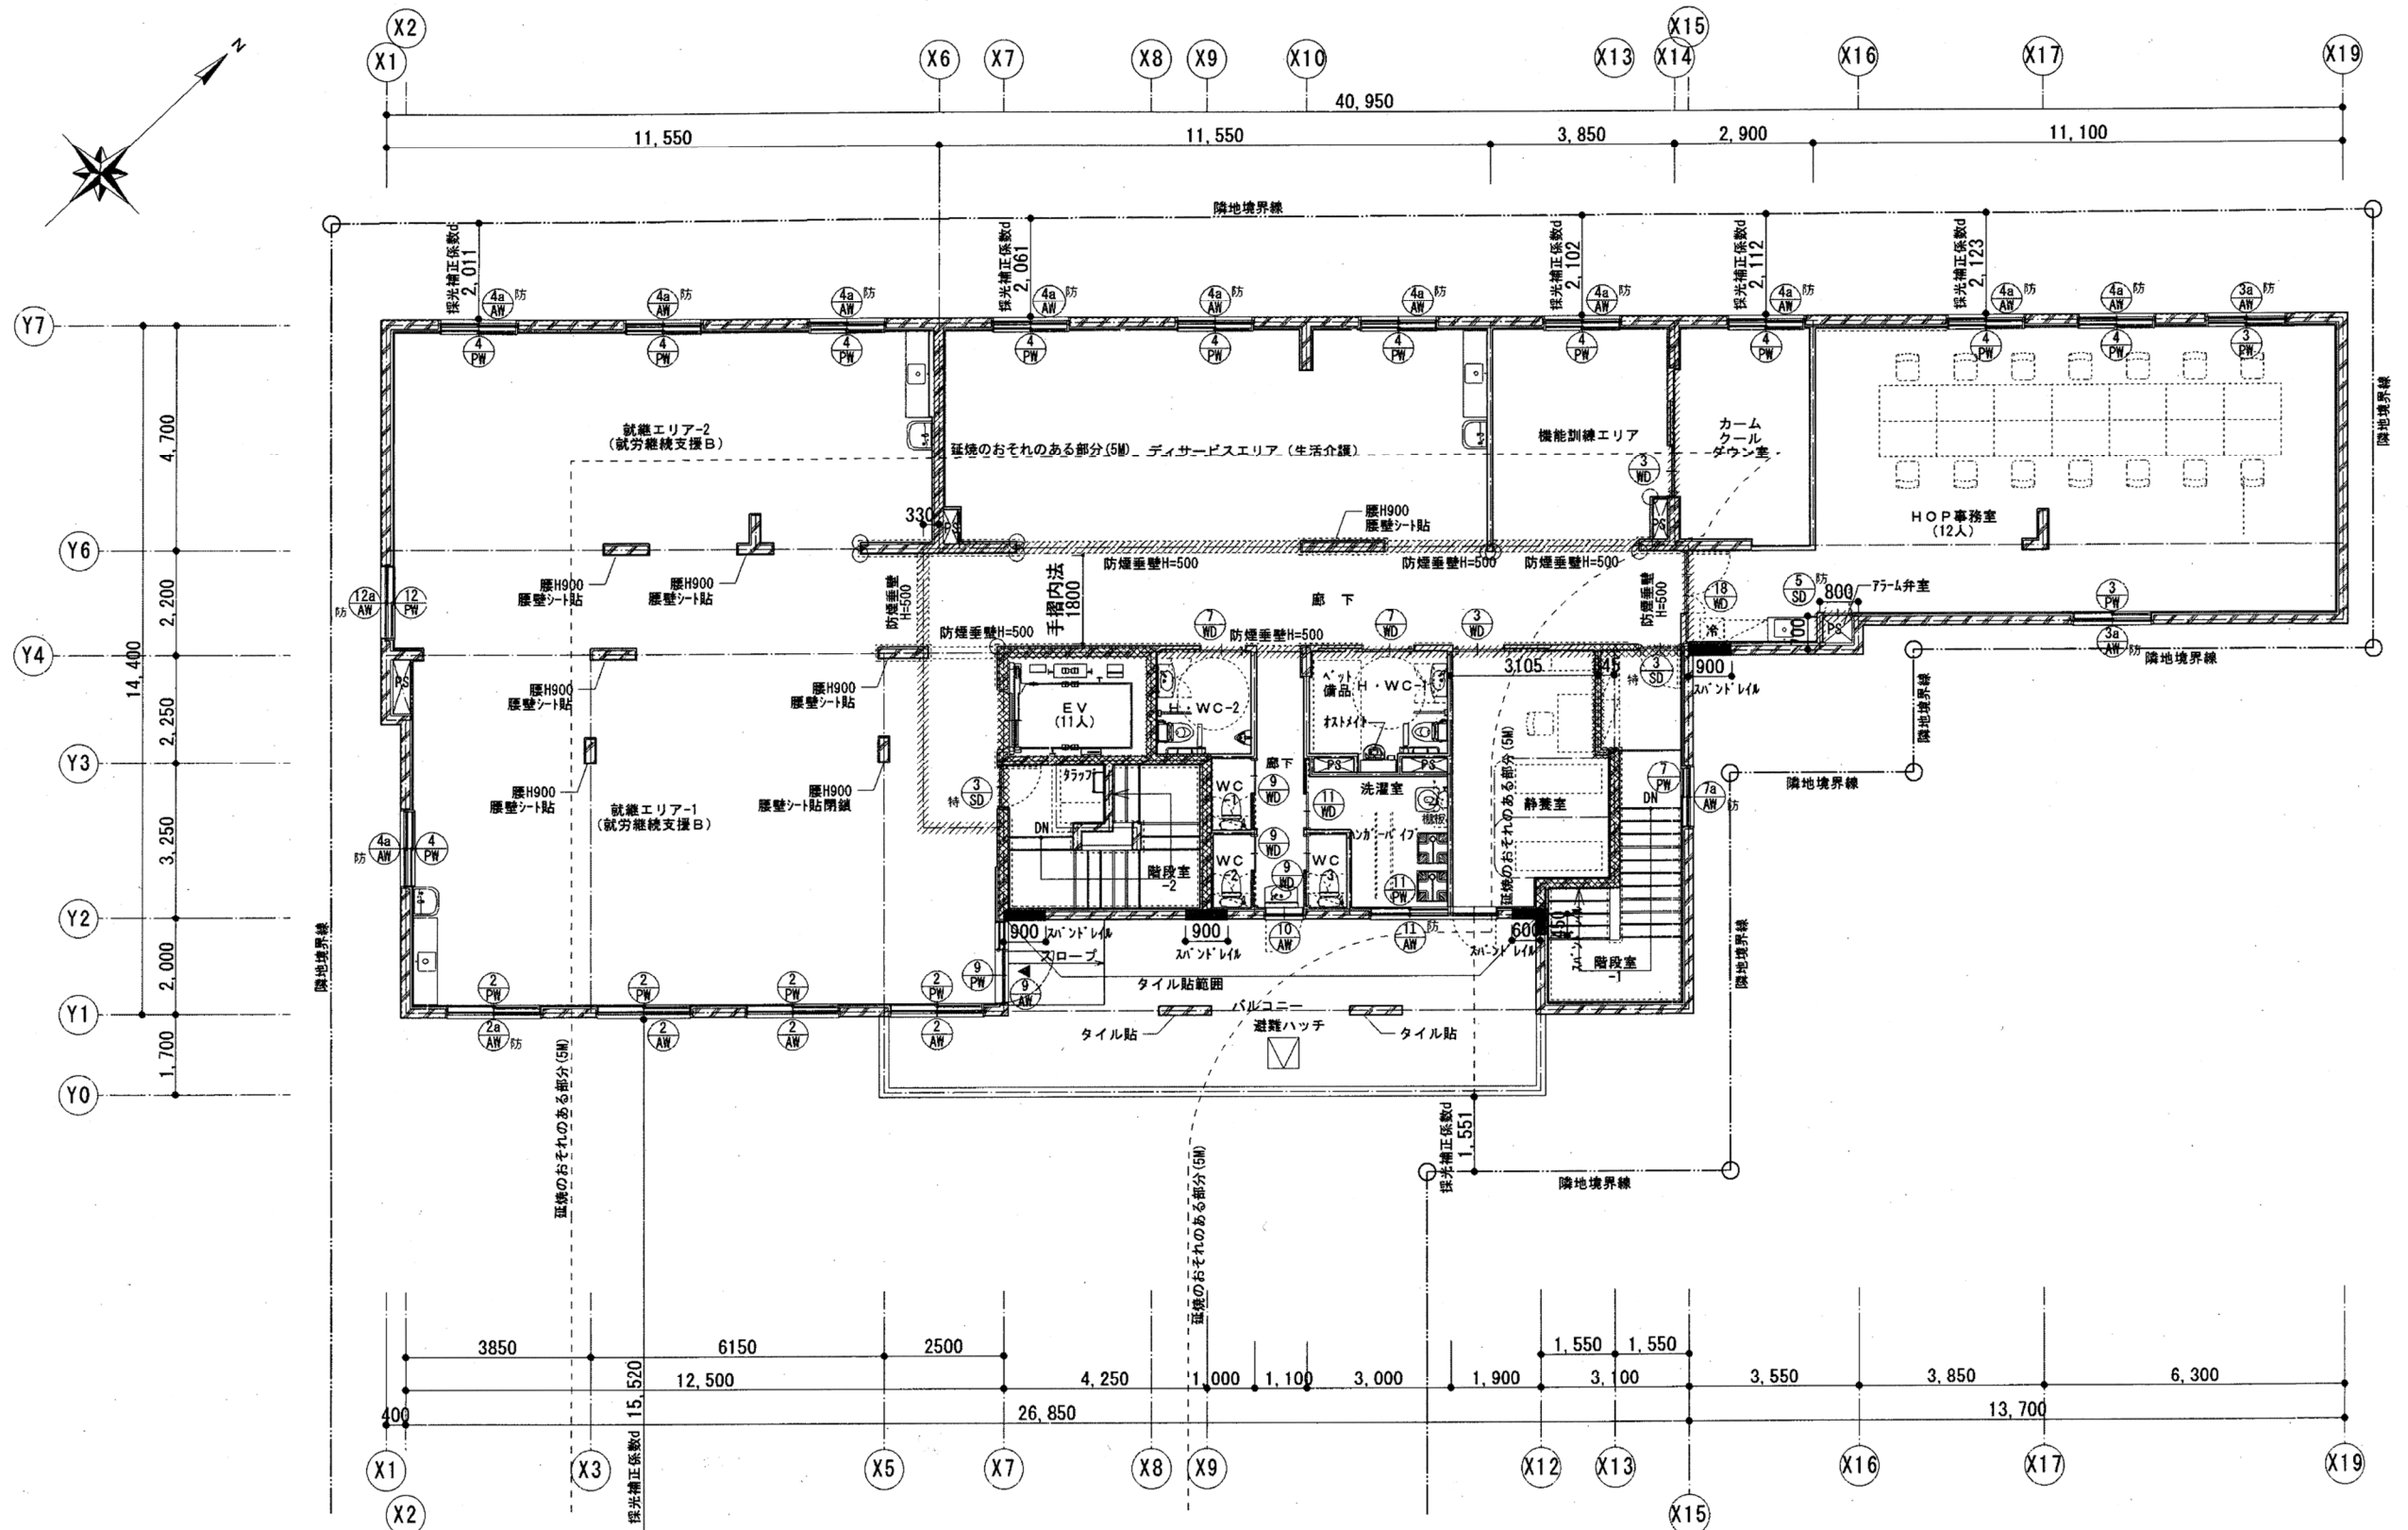

社会福祉法人HOP センターゆうあい 新築工事 (屋上)

