



(仮称) 社会福祉法人HOP センターゆうあい 新築工事 (外観)




(仮称) 社会福祉法人HOP センターゆうあい 新築工事 (1階)

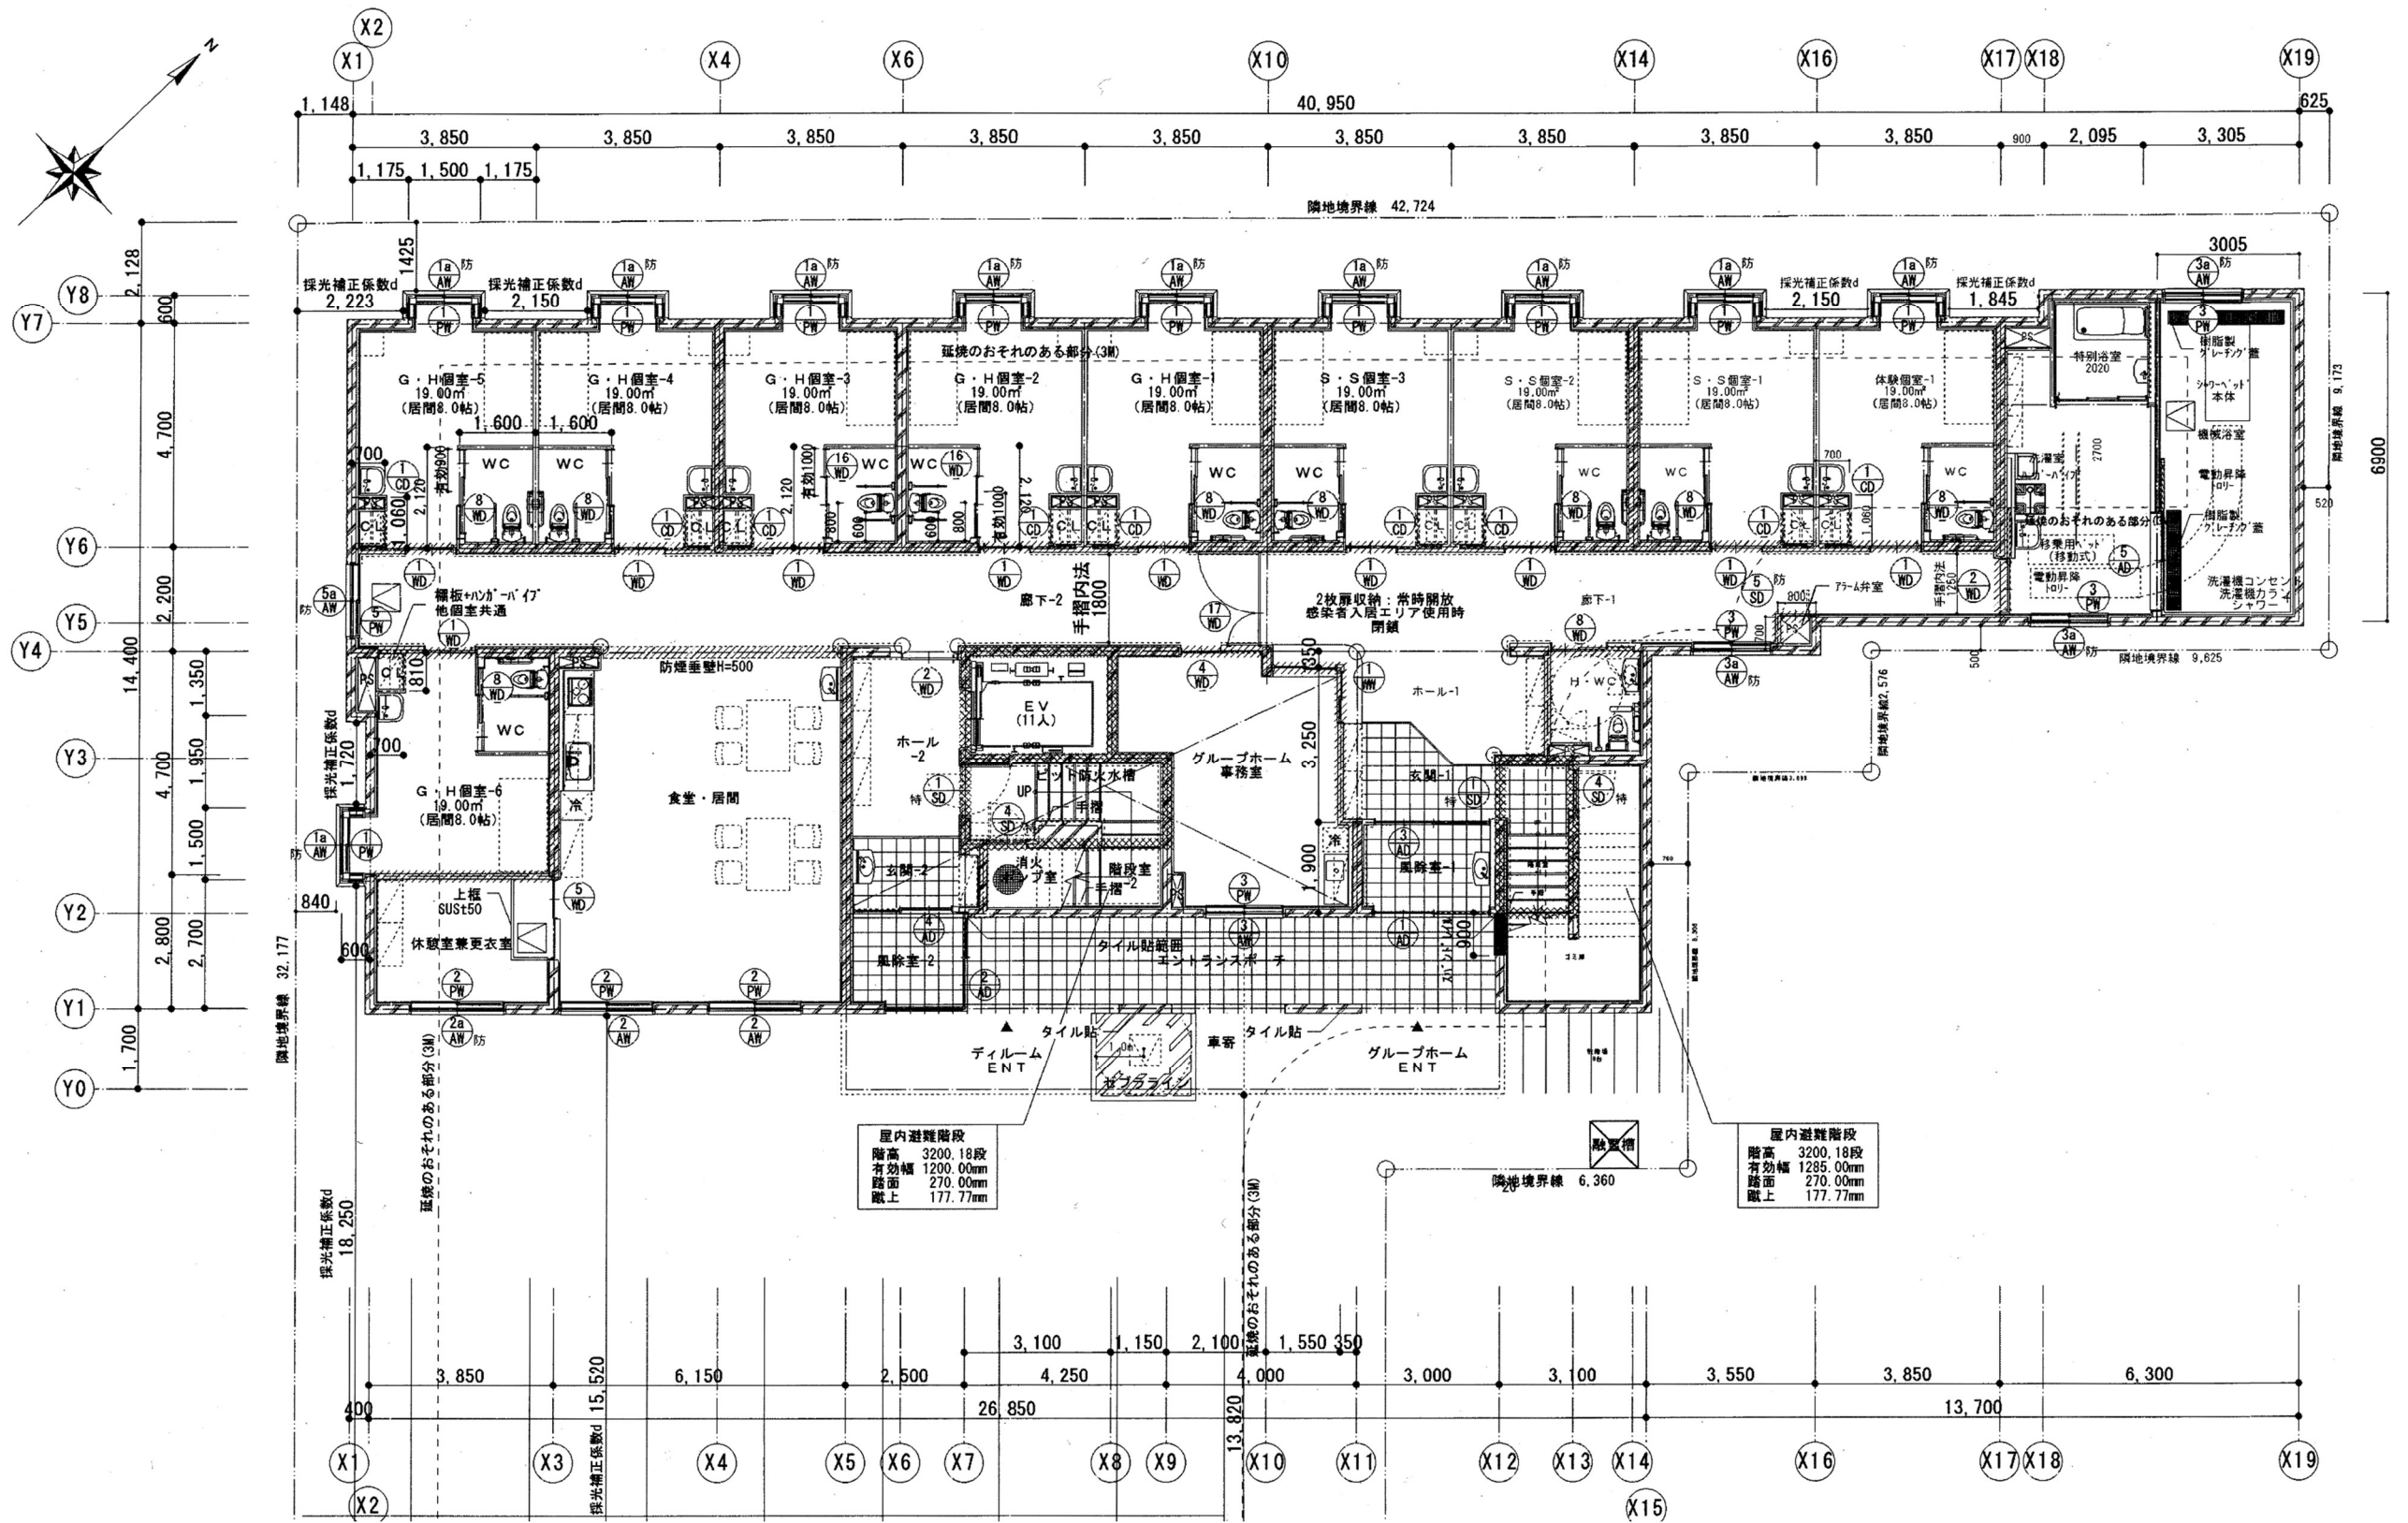

(仮称) 社会福祉法人HOP センターゆうあい 新築工事 (2階)

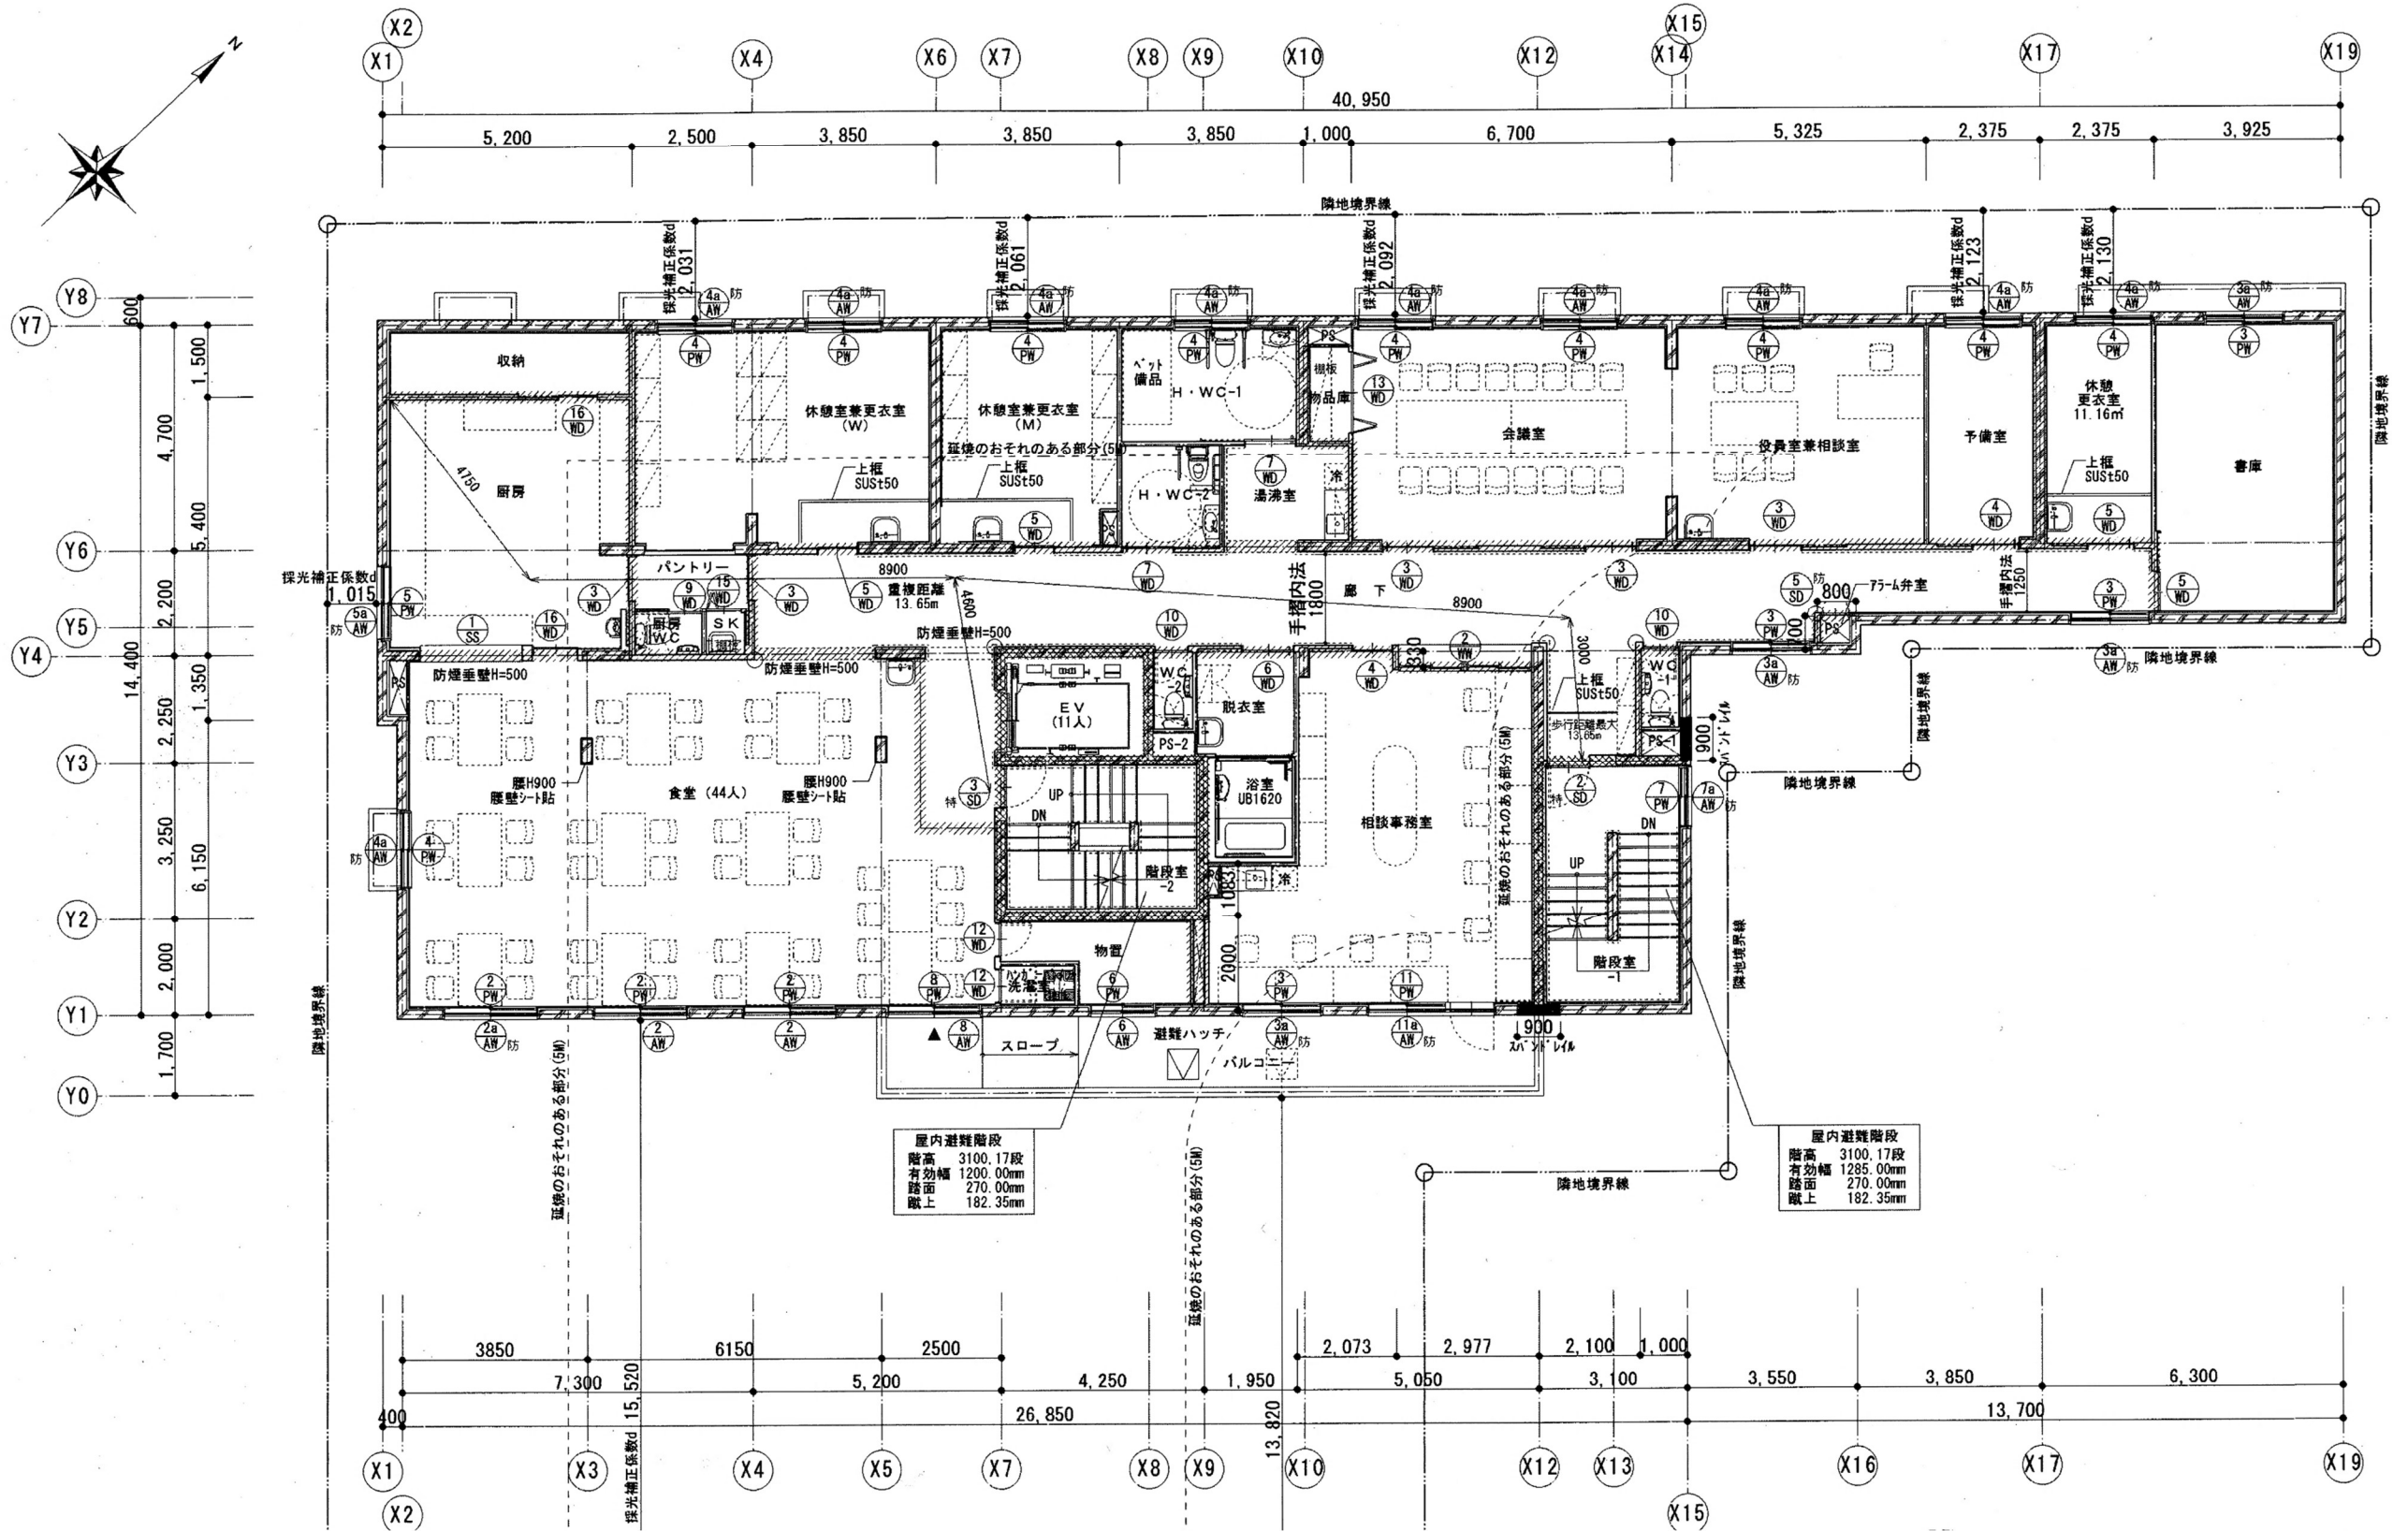



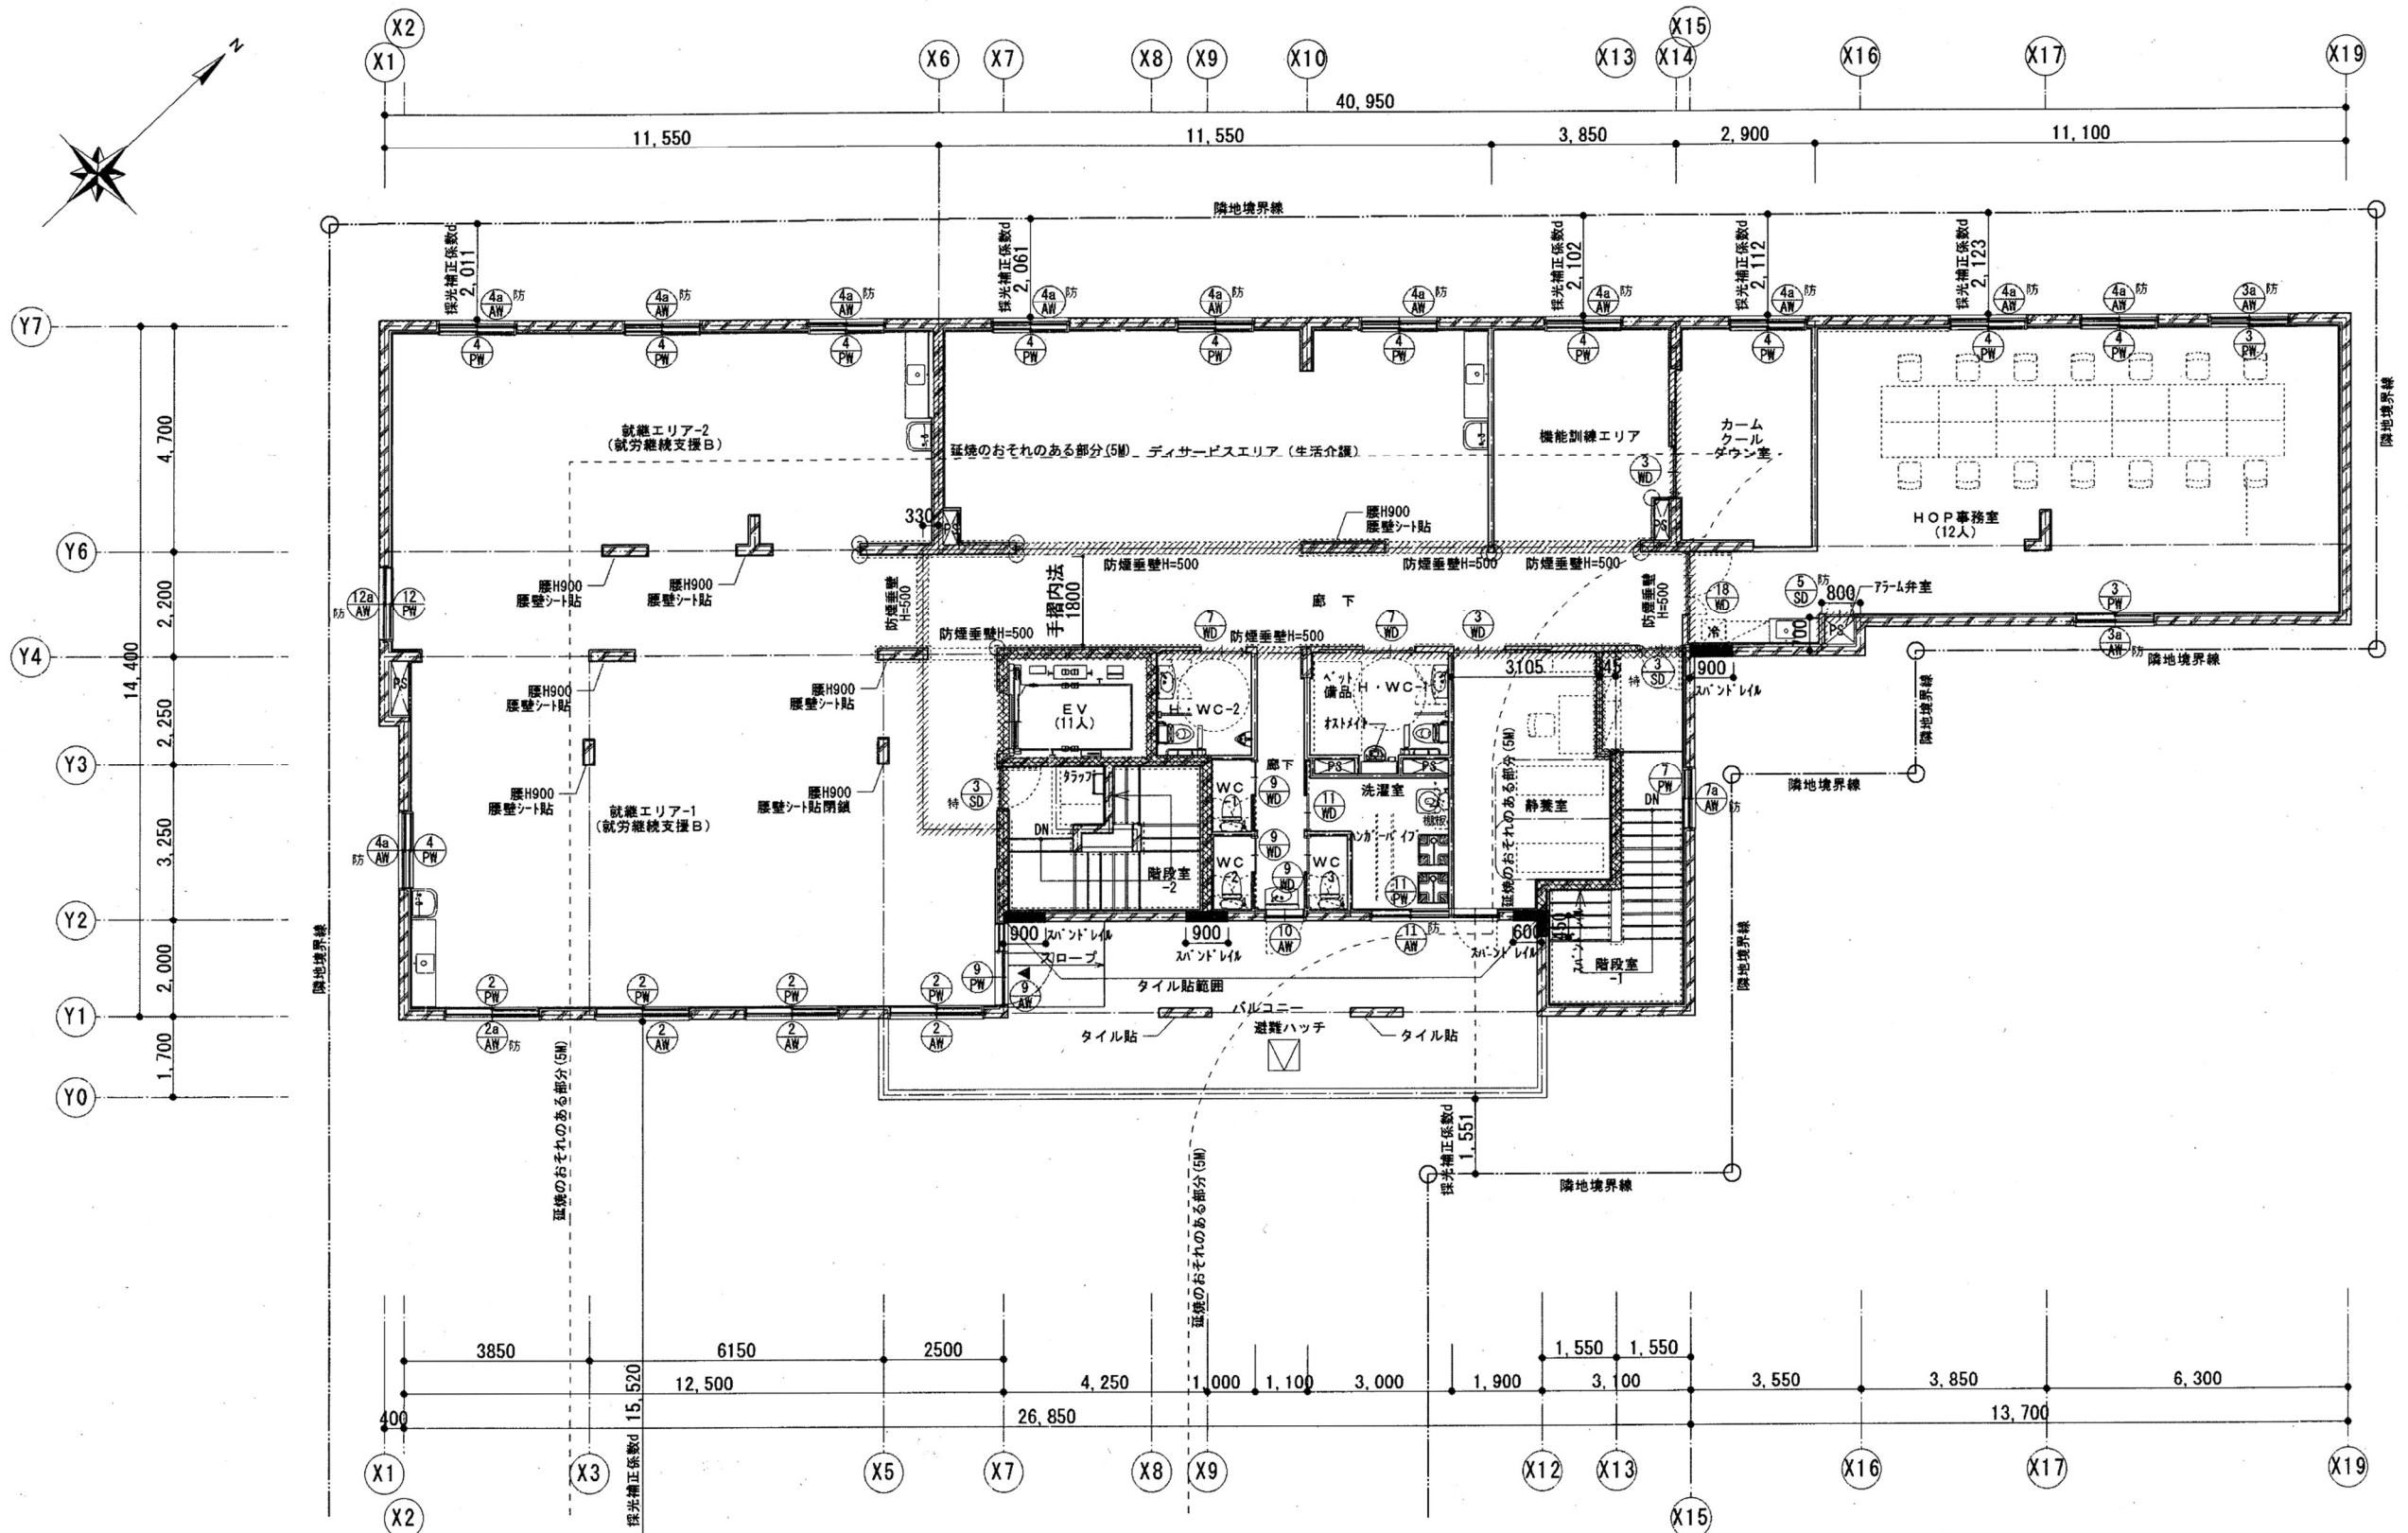

(仮称) 社会福祉法人HOP センターゆうあい 新築工事 (屋上)

